


UMIESTNENIE BYTU 2.A2.22

3 izbový byt

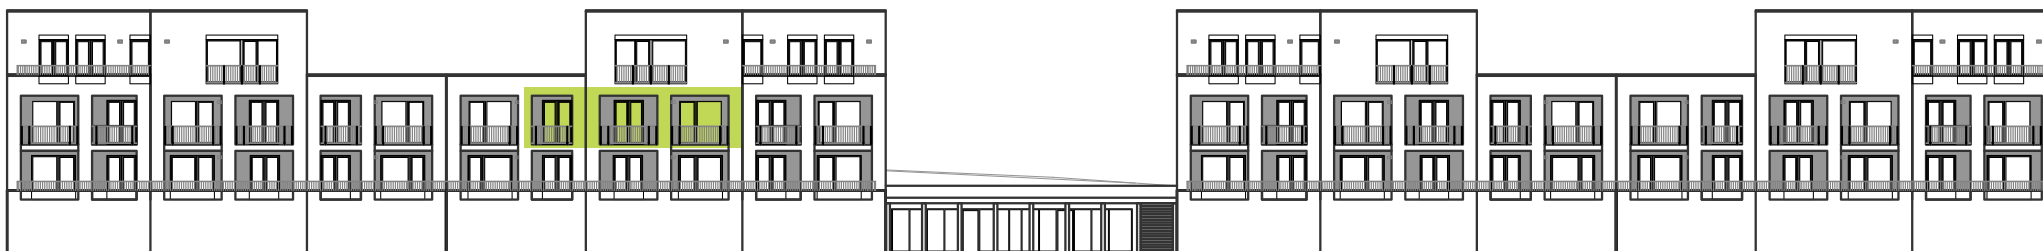

Výmery su orientačné a môžu sa mierne meniť po vypracovaní RPD.

Graniar.



BYT	78,37 m ²
TERASA	14,93 m ²
PLOCHA SPOLU	93,3 m²