


UMIESTNENIE BYTU 2.A2.12

2 izbový byt

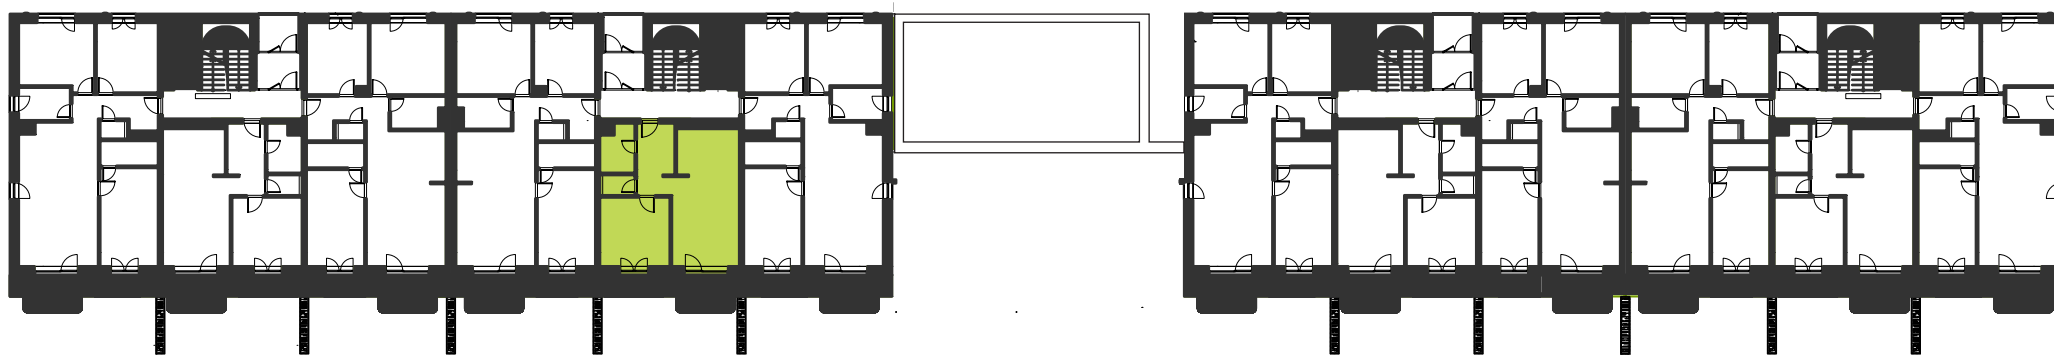

Výmery su orientačné a môžu sa mierne meniť po vypracovaní RPD.

Graniar.



BYT	54,85 m ²
TERASA	31,68 m ²
PLOCHA SPOLU	86,53 m²